添付資料３　現況平面図

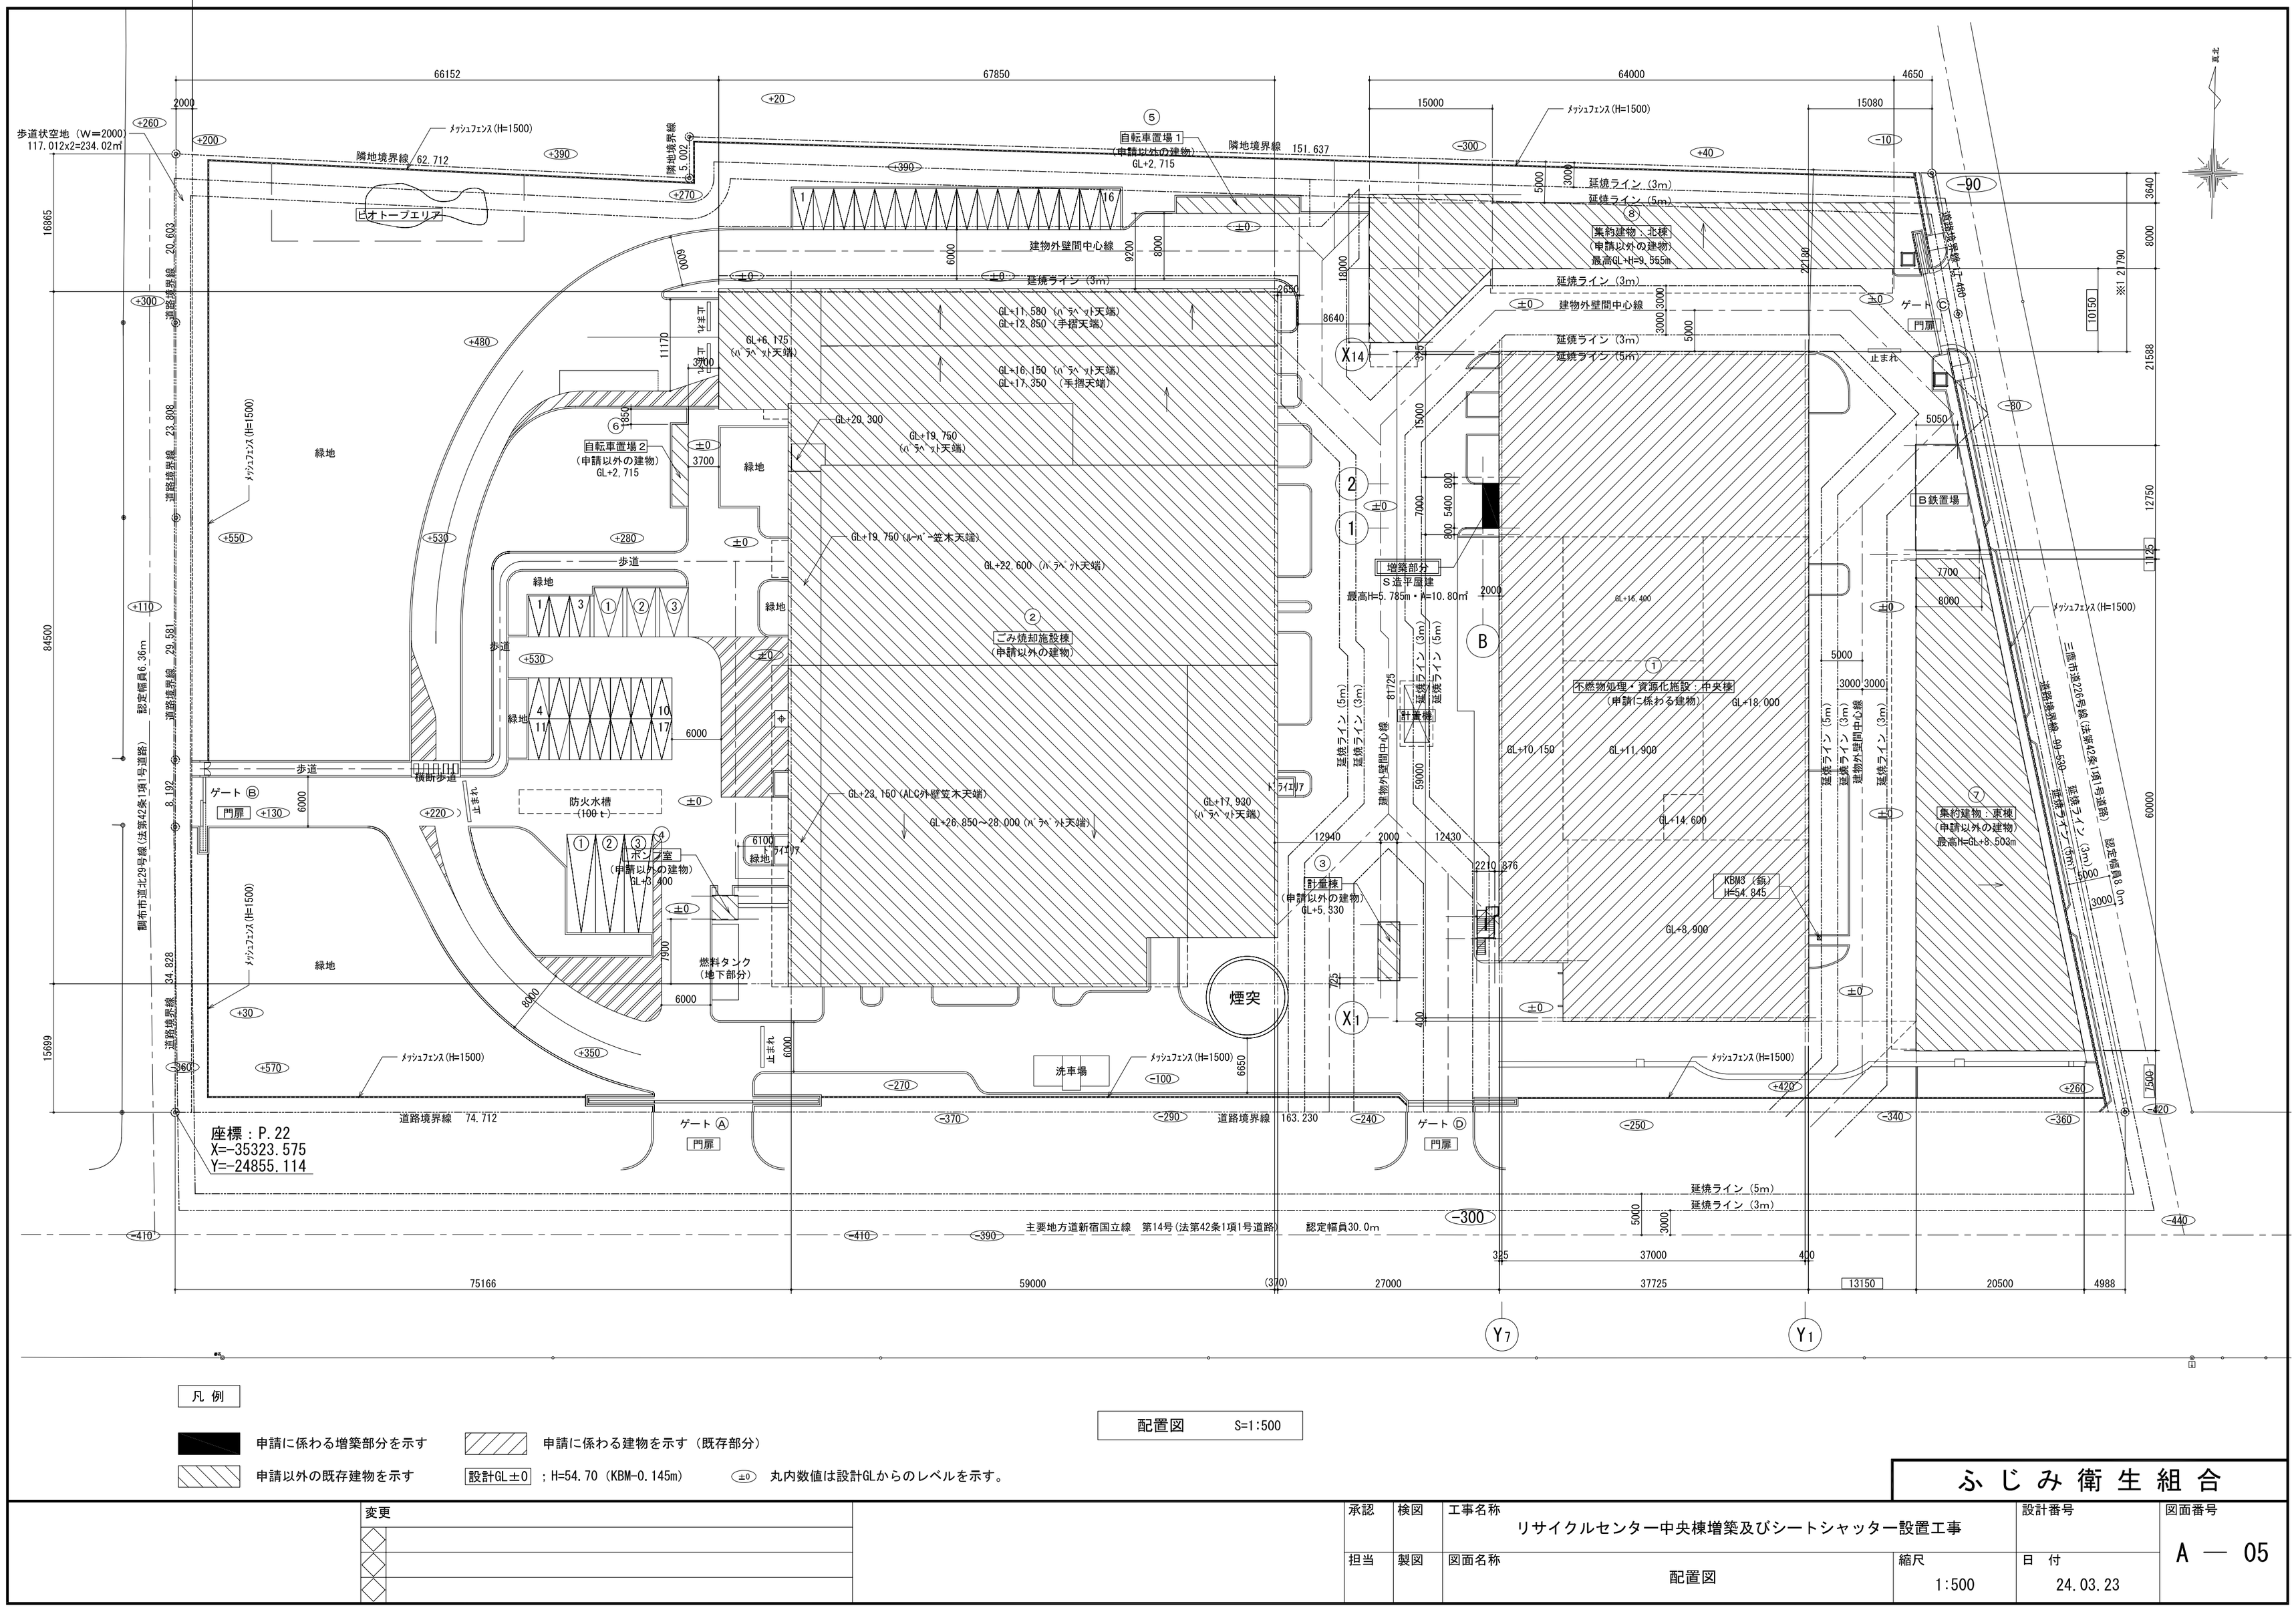

ふじみ衛生組合

変更	承認	検図	工事名称	設計番号	図面番号
			リサイクルセンター中央棟増築及びシートシャッター設置工事		A — 05
	担当	製図	図面名称 / 縮尺	日　付	
			配置図 / 1:500	24.03.23	